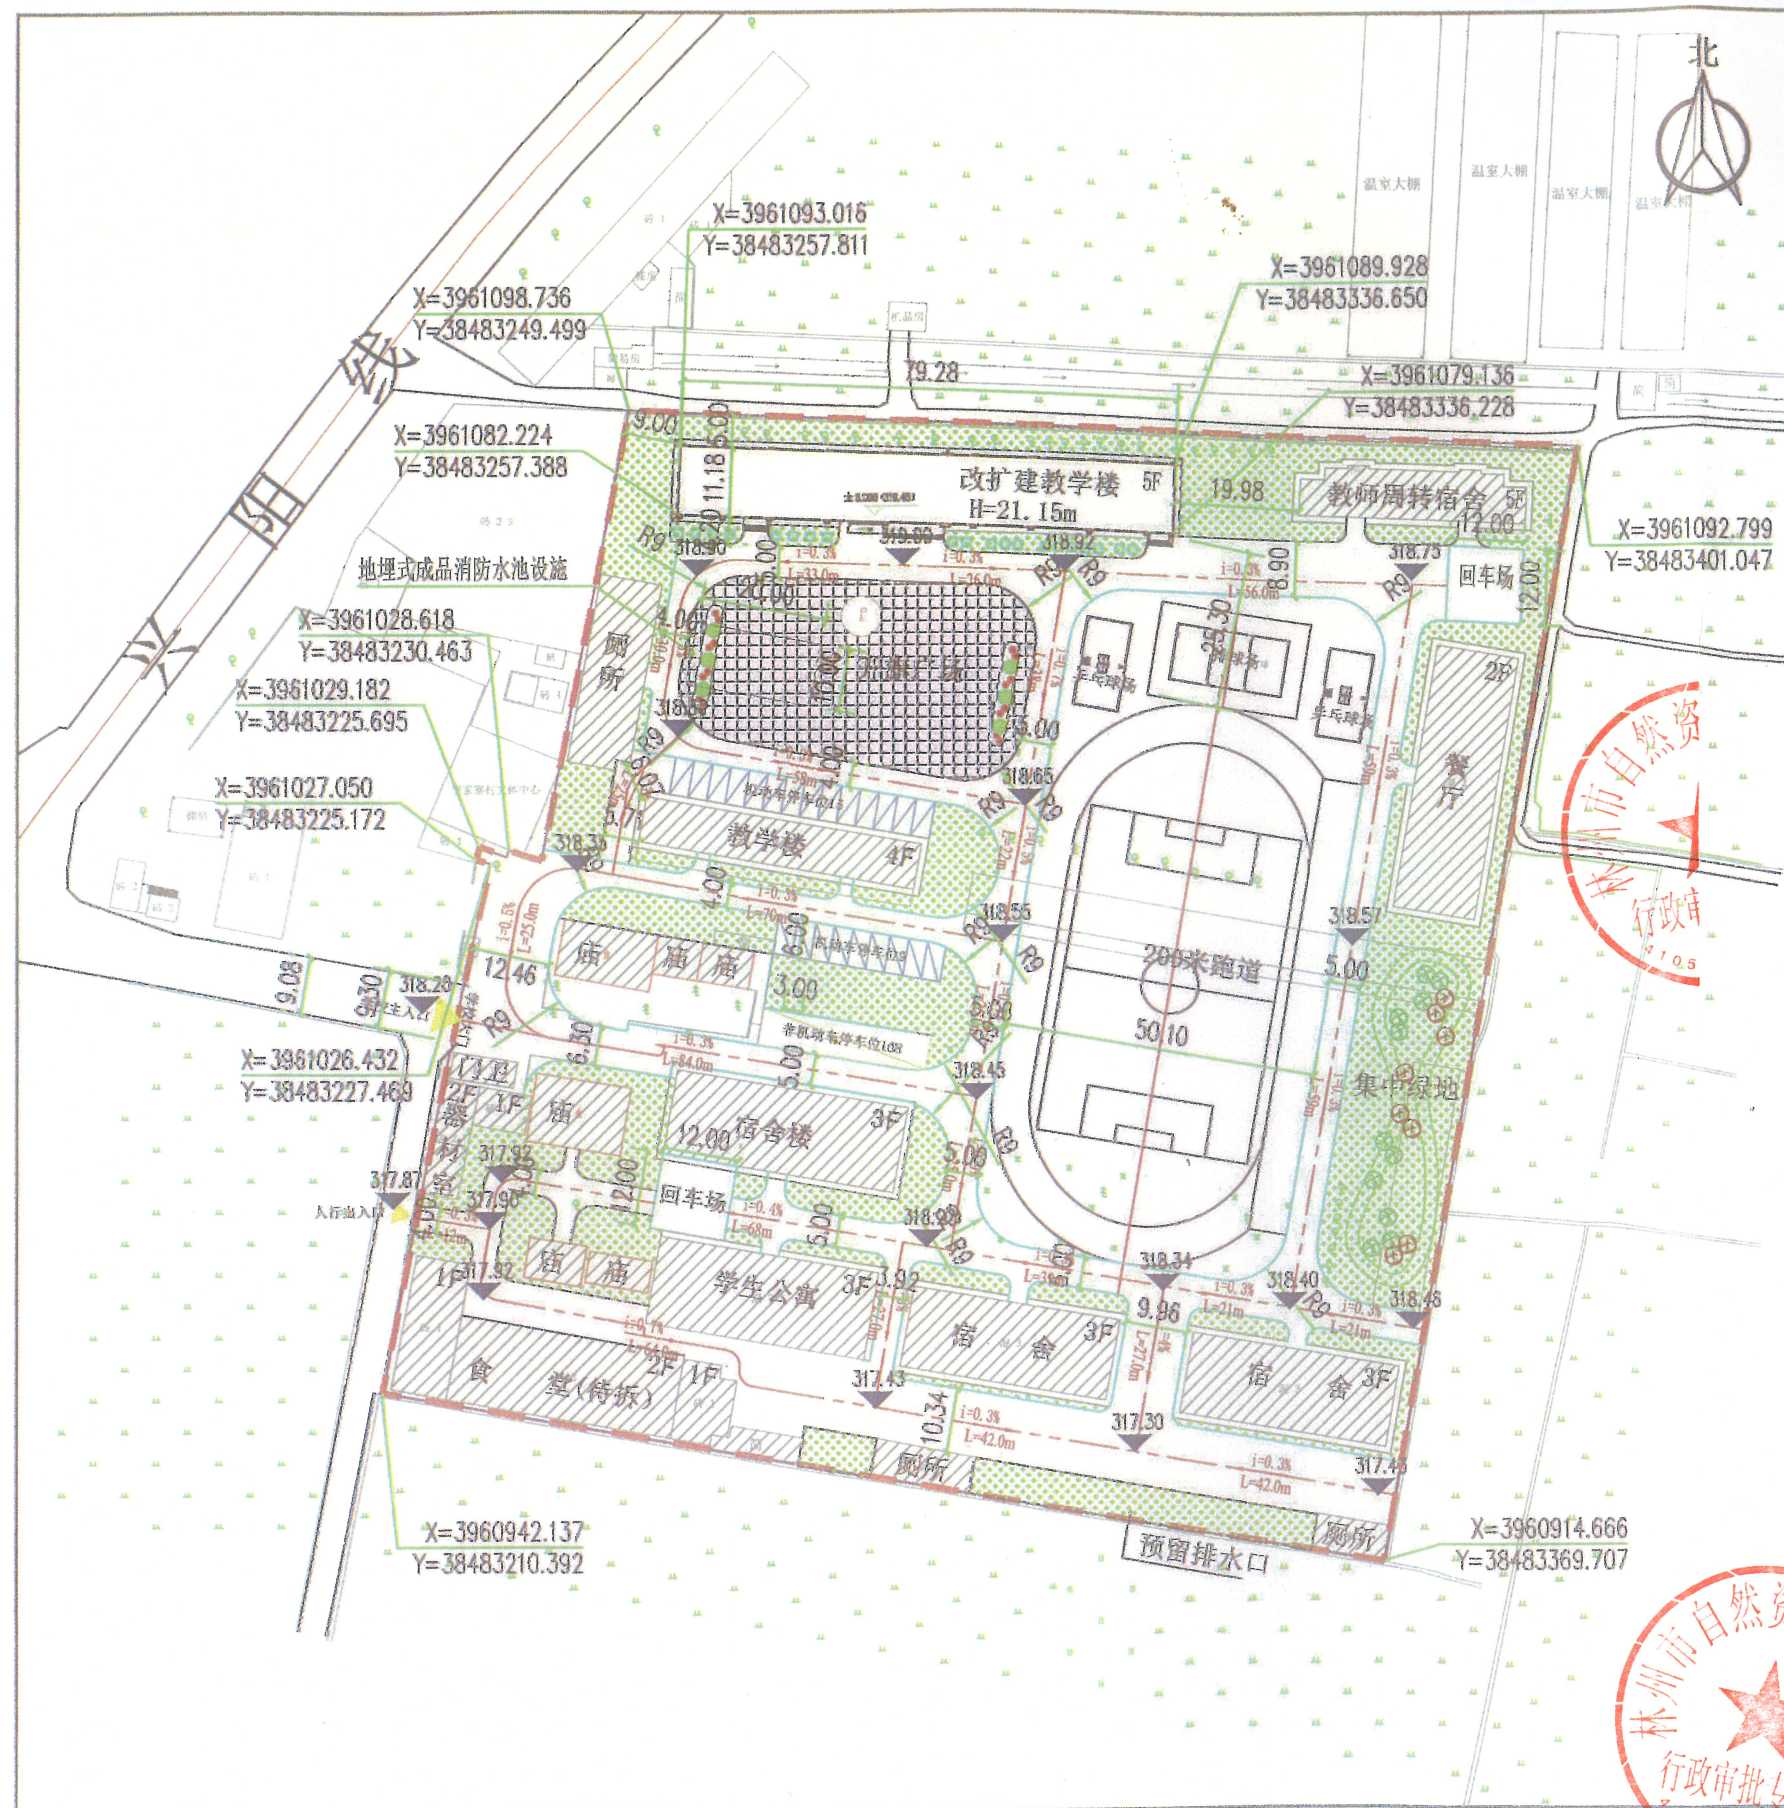


总平面图

林州市临淇镇第二初级中学改扩建
教学楼平面图

- 设计说明
1. 设计依据
《中小学校设计规范》GB 50099-2011
《建筑设计防火规范》GB 50016-2014 (2018年版)
《民用建筑通用规范》GB 55031-2022
《建筑防火通用规范》GB 55037-2022
其他相关规范、标准编制。
 2. 本项目位于林州市临淇镇李家寨村临淇二中校园内，总用地面积26145平方米。改扩建教学楼位于学校北侧，尺寸如图所示。
 3. 改扩建教学楼建筑面积为4559平方米。
 4. 图中所示建筑尺寸均为建筑外墙的尺寸(含保温层)。
 5. 图中坐标定位为建筑外围轴线交点。

项 目	单 位	数 值
规划总用地	m ²	26145
总建筑面积	m ²	16010.25
地上建筑面积	m ²	16010.25
改扩建教学楼面积	m ²	4559
现状建筑面积	m ²	11451.25
容积率	无量纲	0.61
建筑密度	%	20.7
绿地面积	m ²	6300
绿地率	%	24.1
地上机动车位	个	24
地上非机动车位	个	108

名称	层数 (F)	基底面积 (m ²)	建筑面积 (m ²)	计容面积 (m ²)	高度 (m)
改扩建教学楼	5	891.95	4559	4559	21.15
合计	—	891.95	4559	4559	—

图例	学校用地范围线	现状建筑
	改扩建建筑	机动车停车位
	出入口	非机动车停车位
	绿化	广场

广州博厦建筑设计 研究院有限公司	图别	平面图
	图号	01
设计	日期	2025.01

广州博厦建筑设计研究院有限公司