


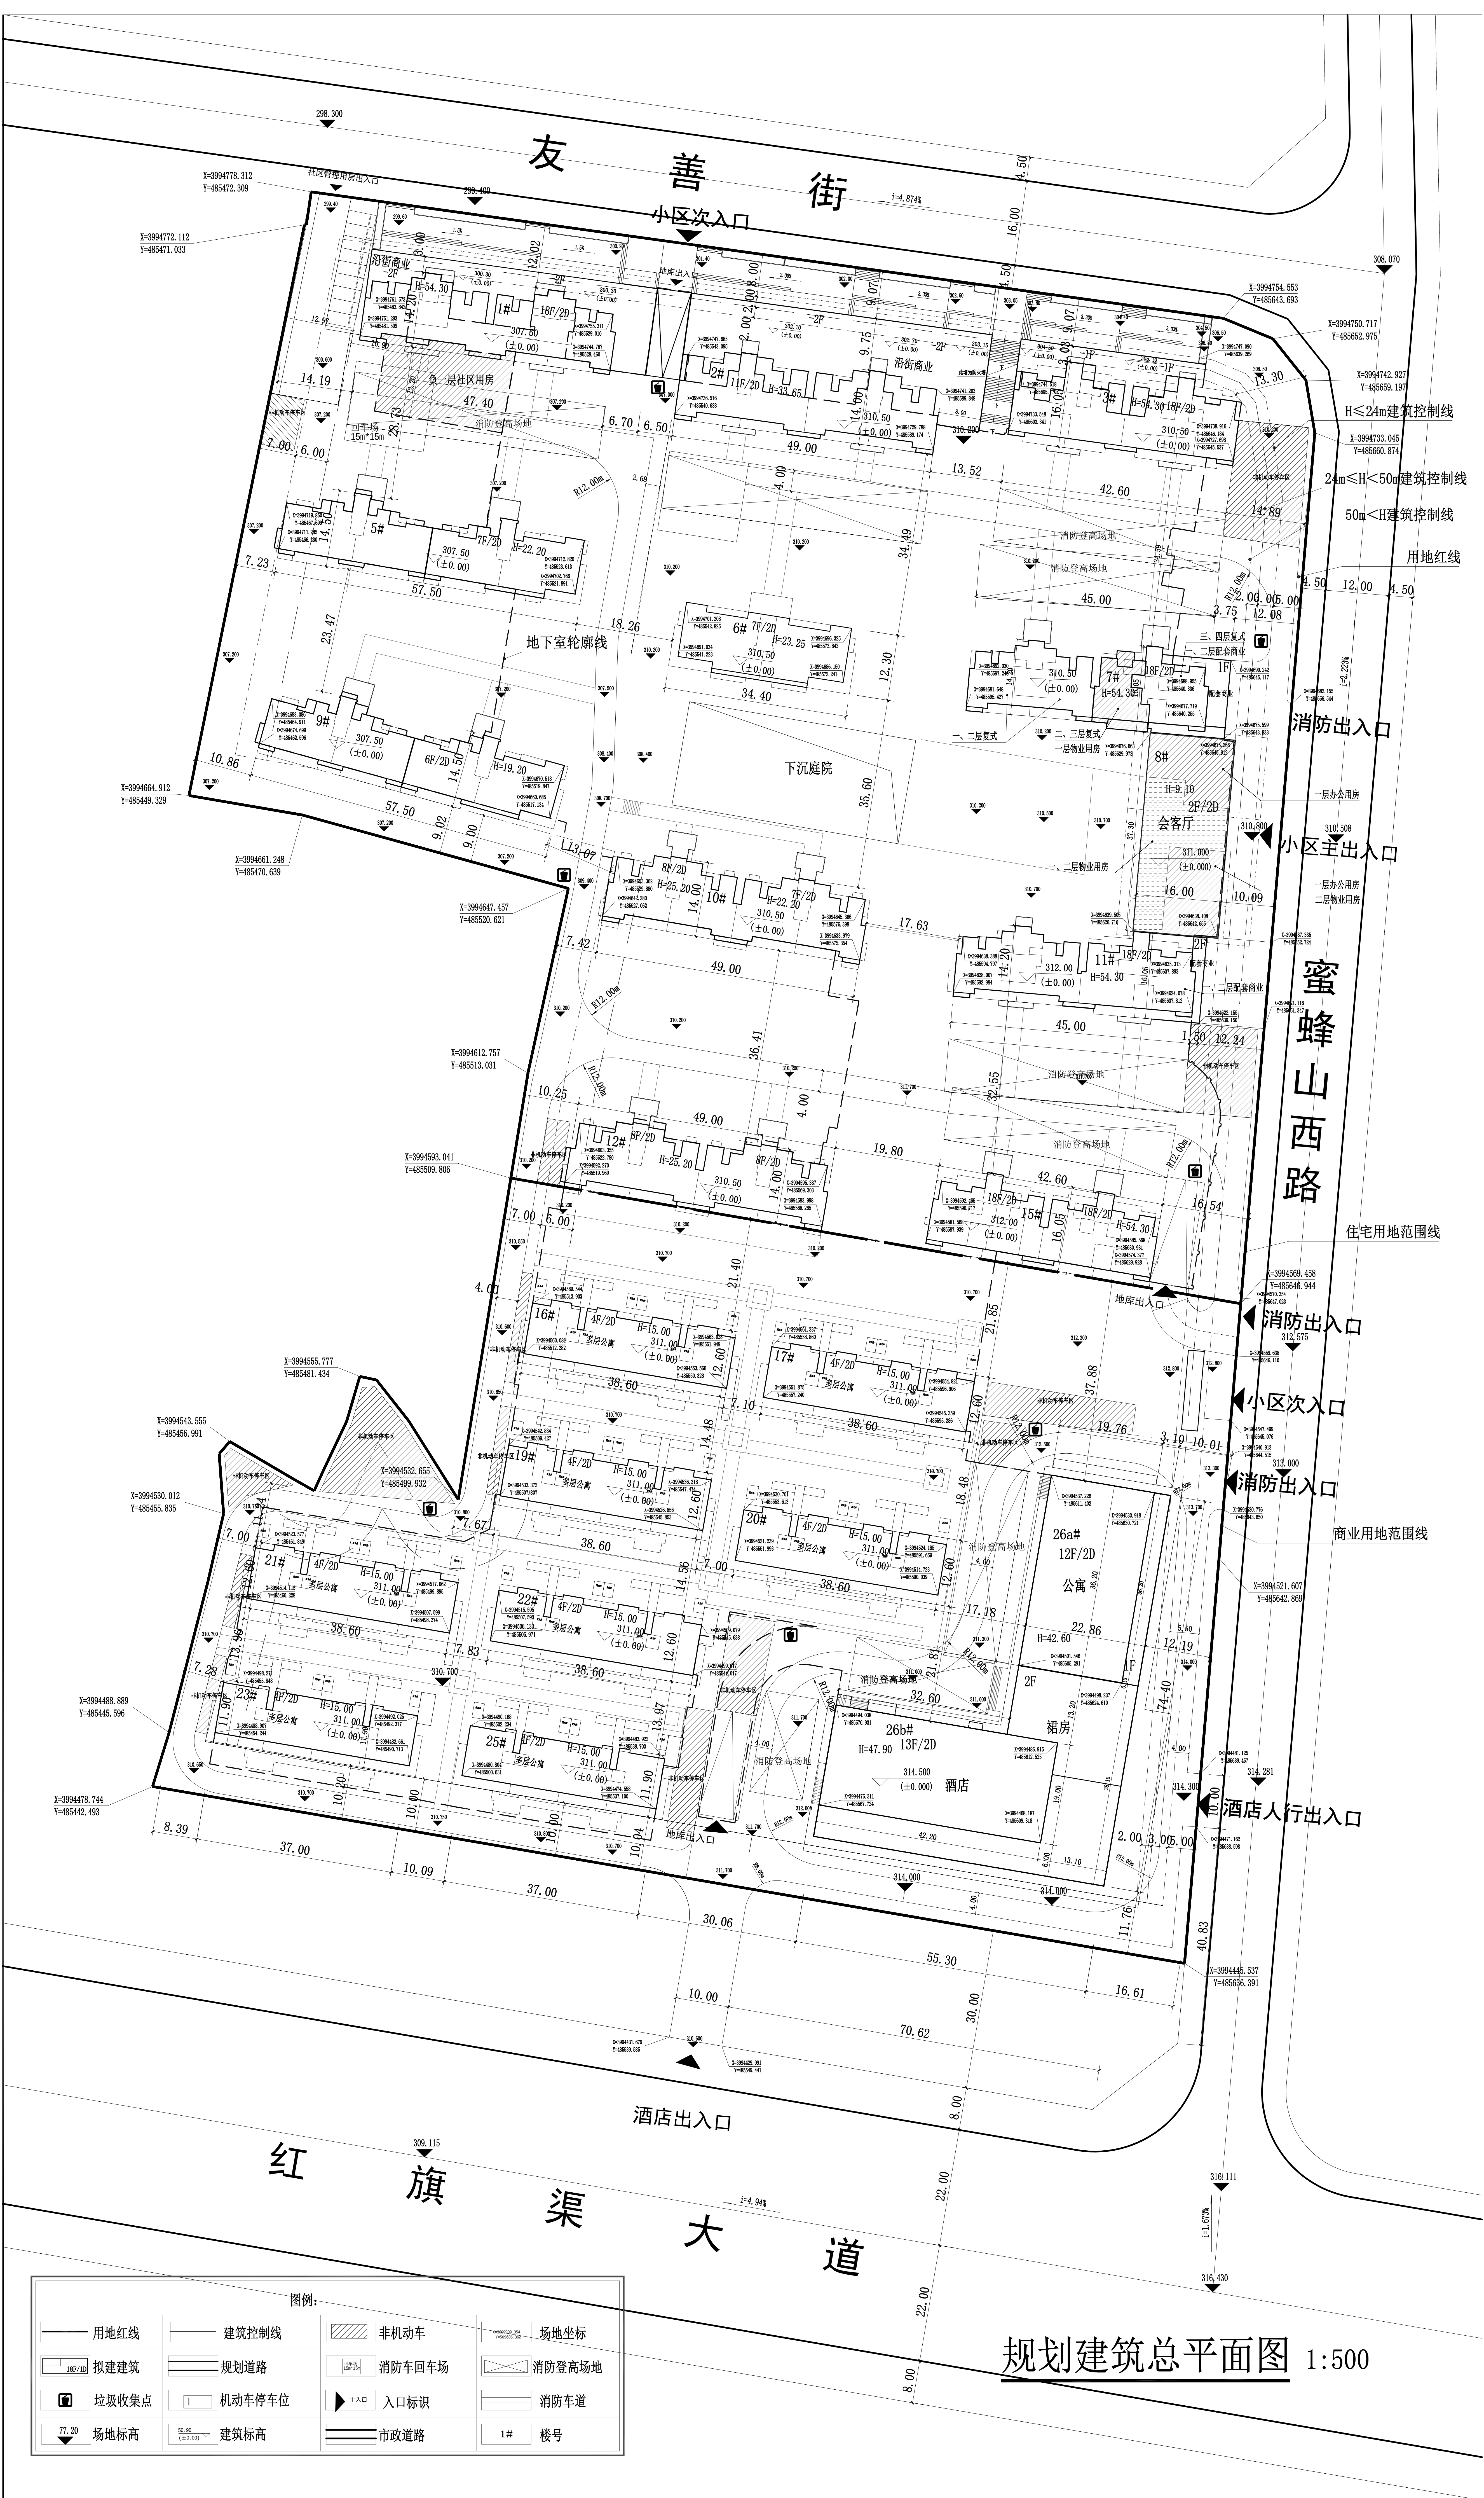

图例:			
	用地红线		建筑控制线
	拟建建筑		规划道路
	垃圾收集点		机动车停车位
	场地标高		建筑标高
	非机动车		消防车回车场
	消防登高场地		入口标识
	消防车车道		市政道路
	场地坐标		消防登高场地
	消防车车道		入口标识
	市政道路		楼号

规划建筑总平面图 1:500