
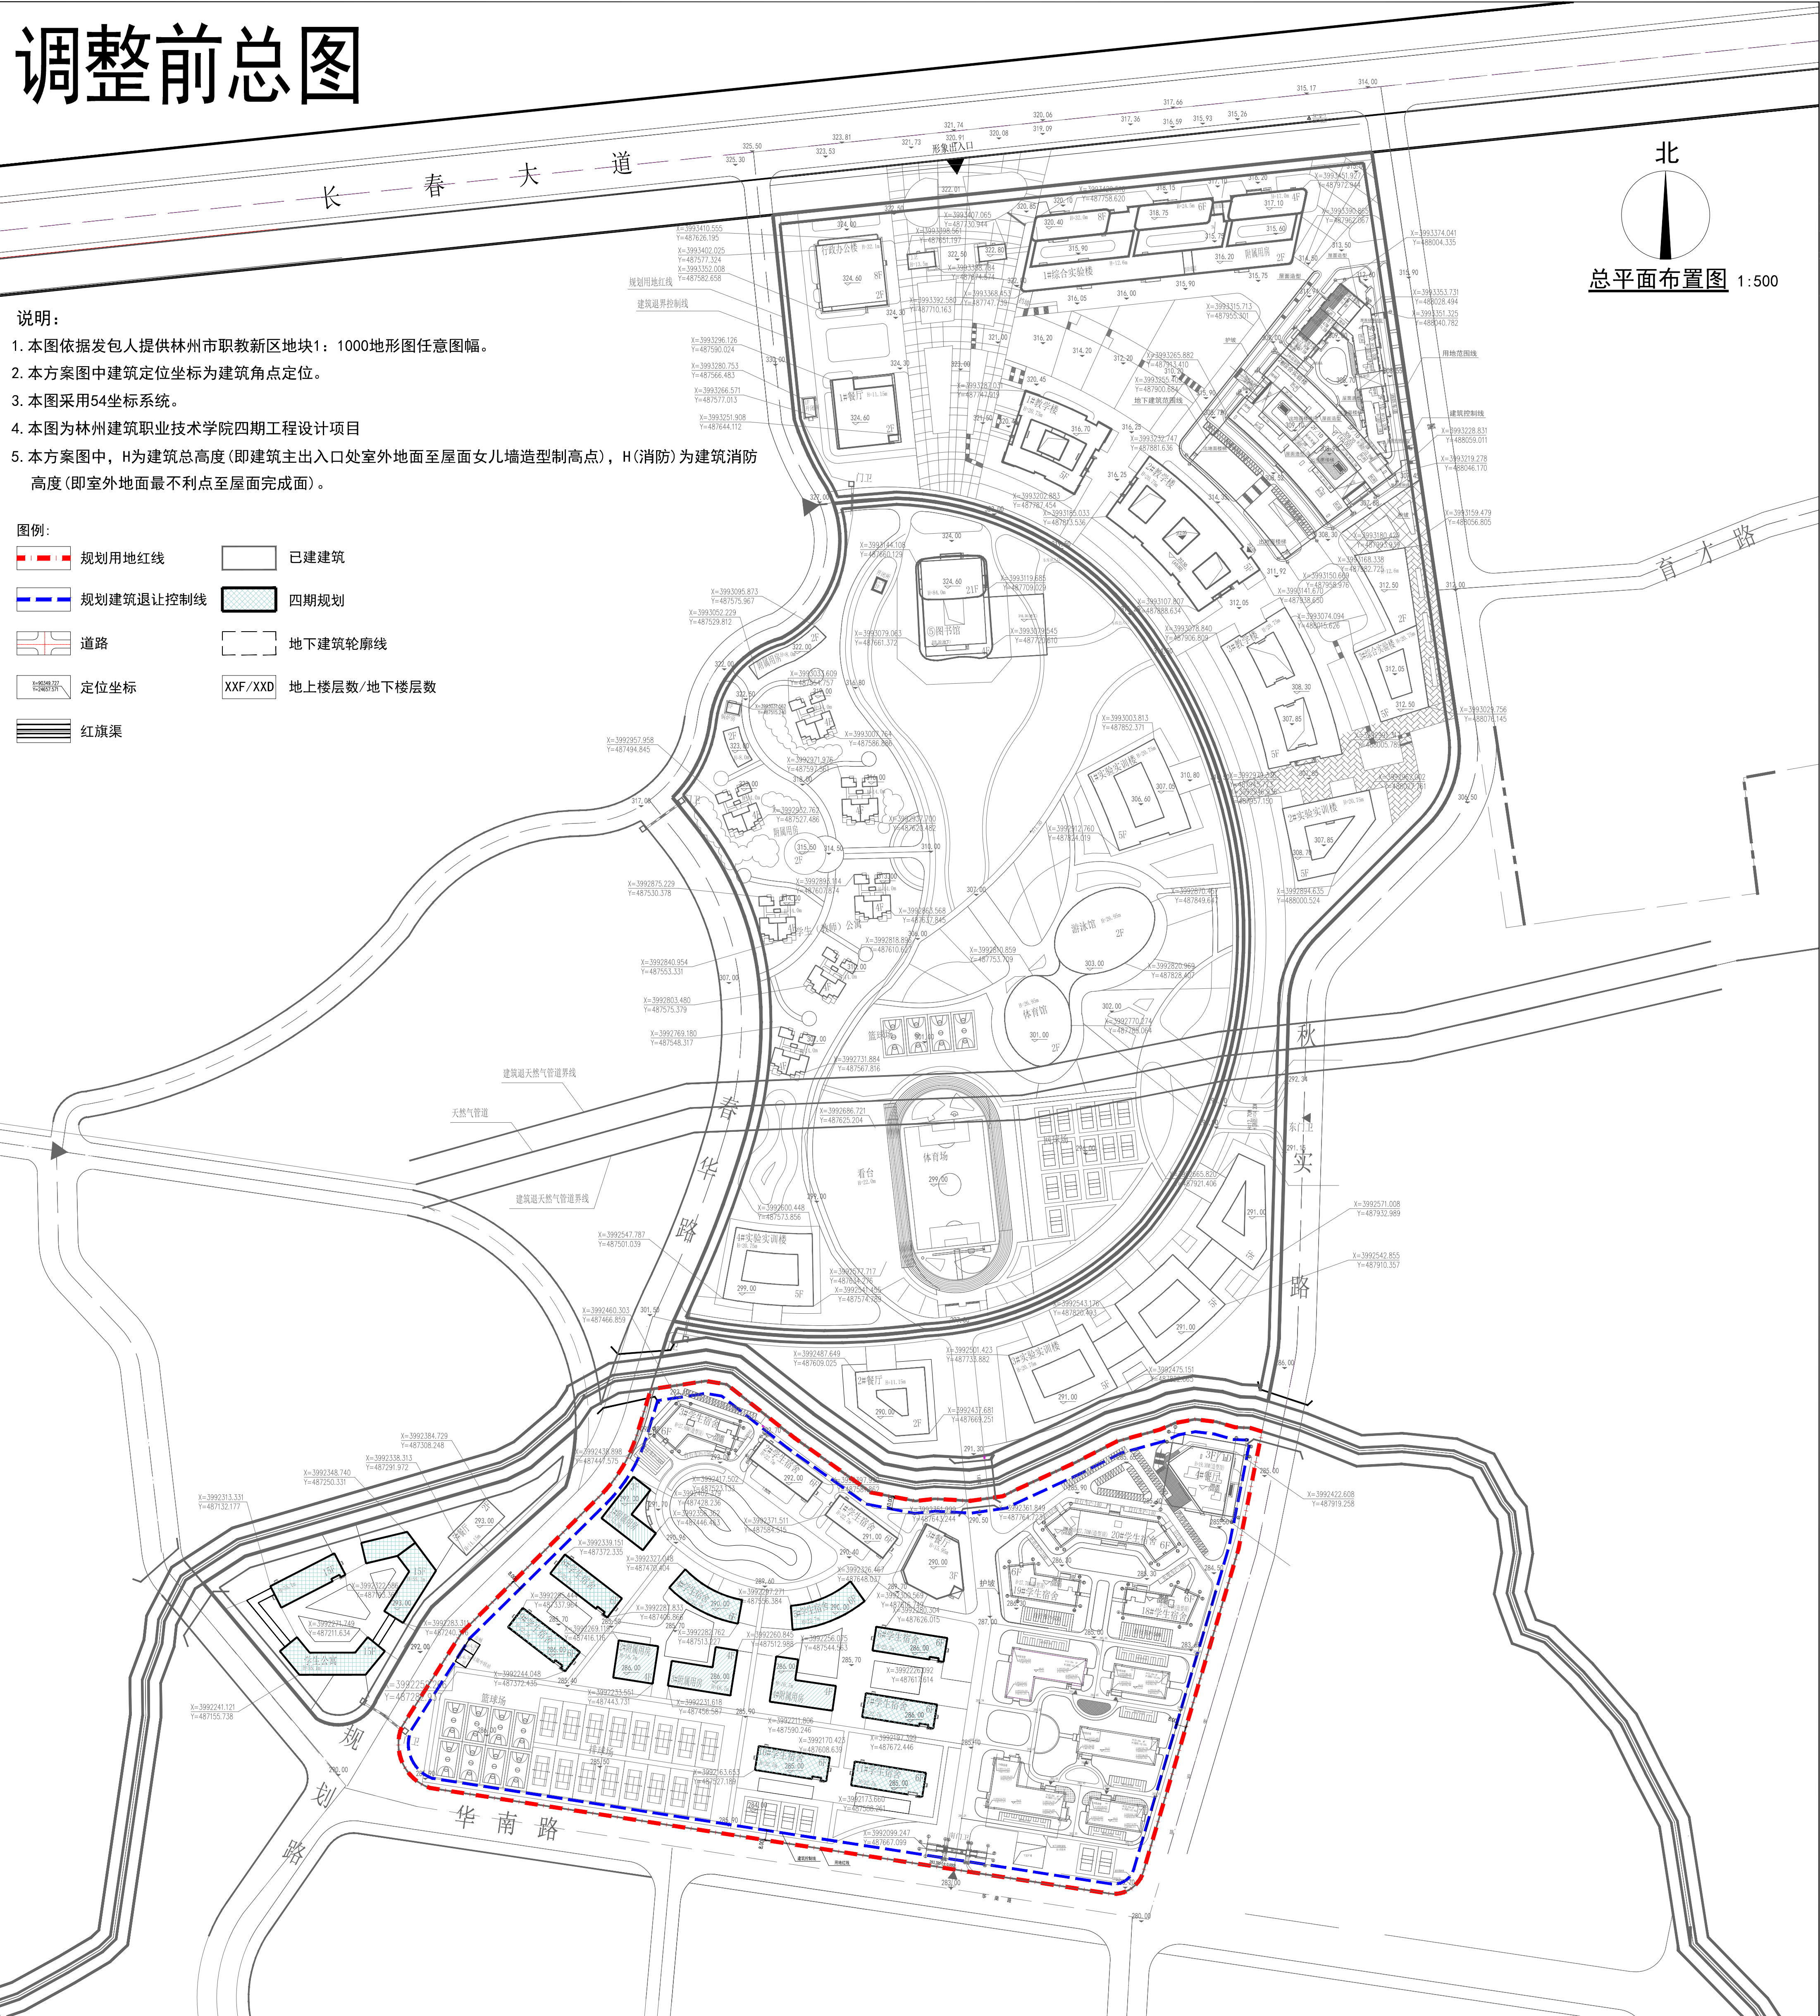
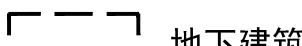



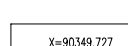


调整后总图

- 说明：
1. 本图依据发包人提供林州市职教新区地块1：1000地形图任意图幅。
 2. 本方案图中建筑尺寸定位坐标为建筑外墙皮角点定位，弧线建筑为建筑外墙皮延长线交点定位
 3. 本图采用54坐标系统。
 4. 本图为林州建筑职业技术学院四期工程设计项目
 5. 本方案图中，H为建筑总高度(即建筑主出入口处室外地面至屋面女儿墙)。

图例：

	规划用地红线		已建建筑
	规划建筑退让控制线		四期规划
	道路		地下建筑轮廓线
	定位坐标		地上楼层数/地下楼层数
	红旗渠		

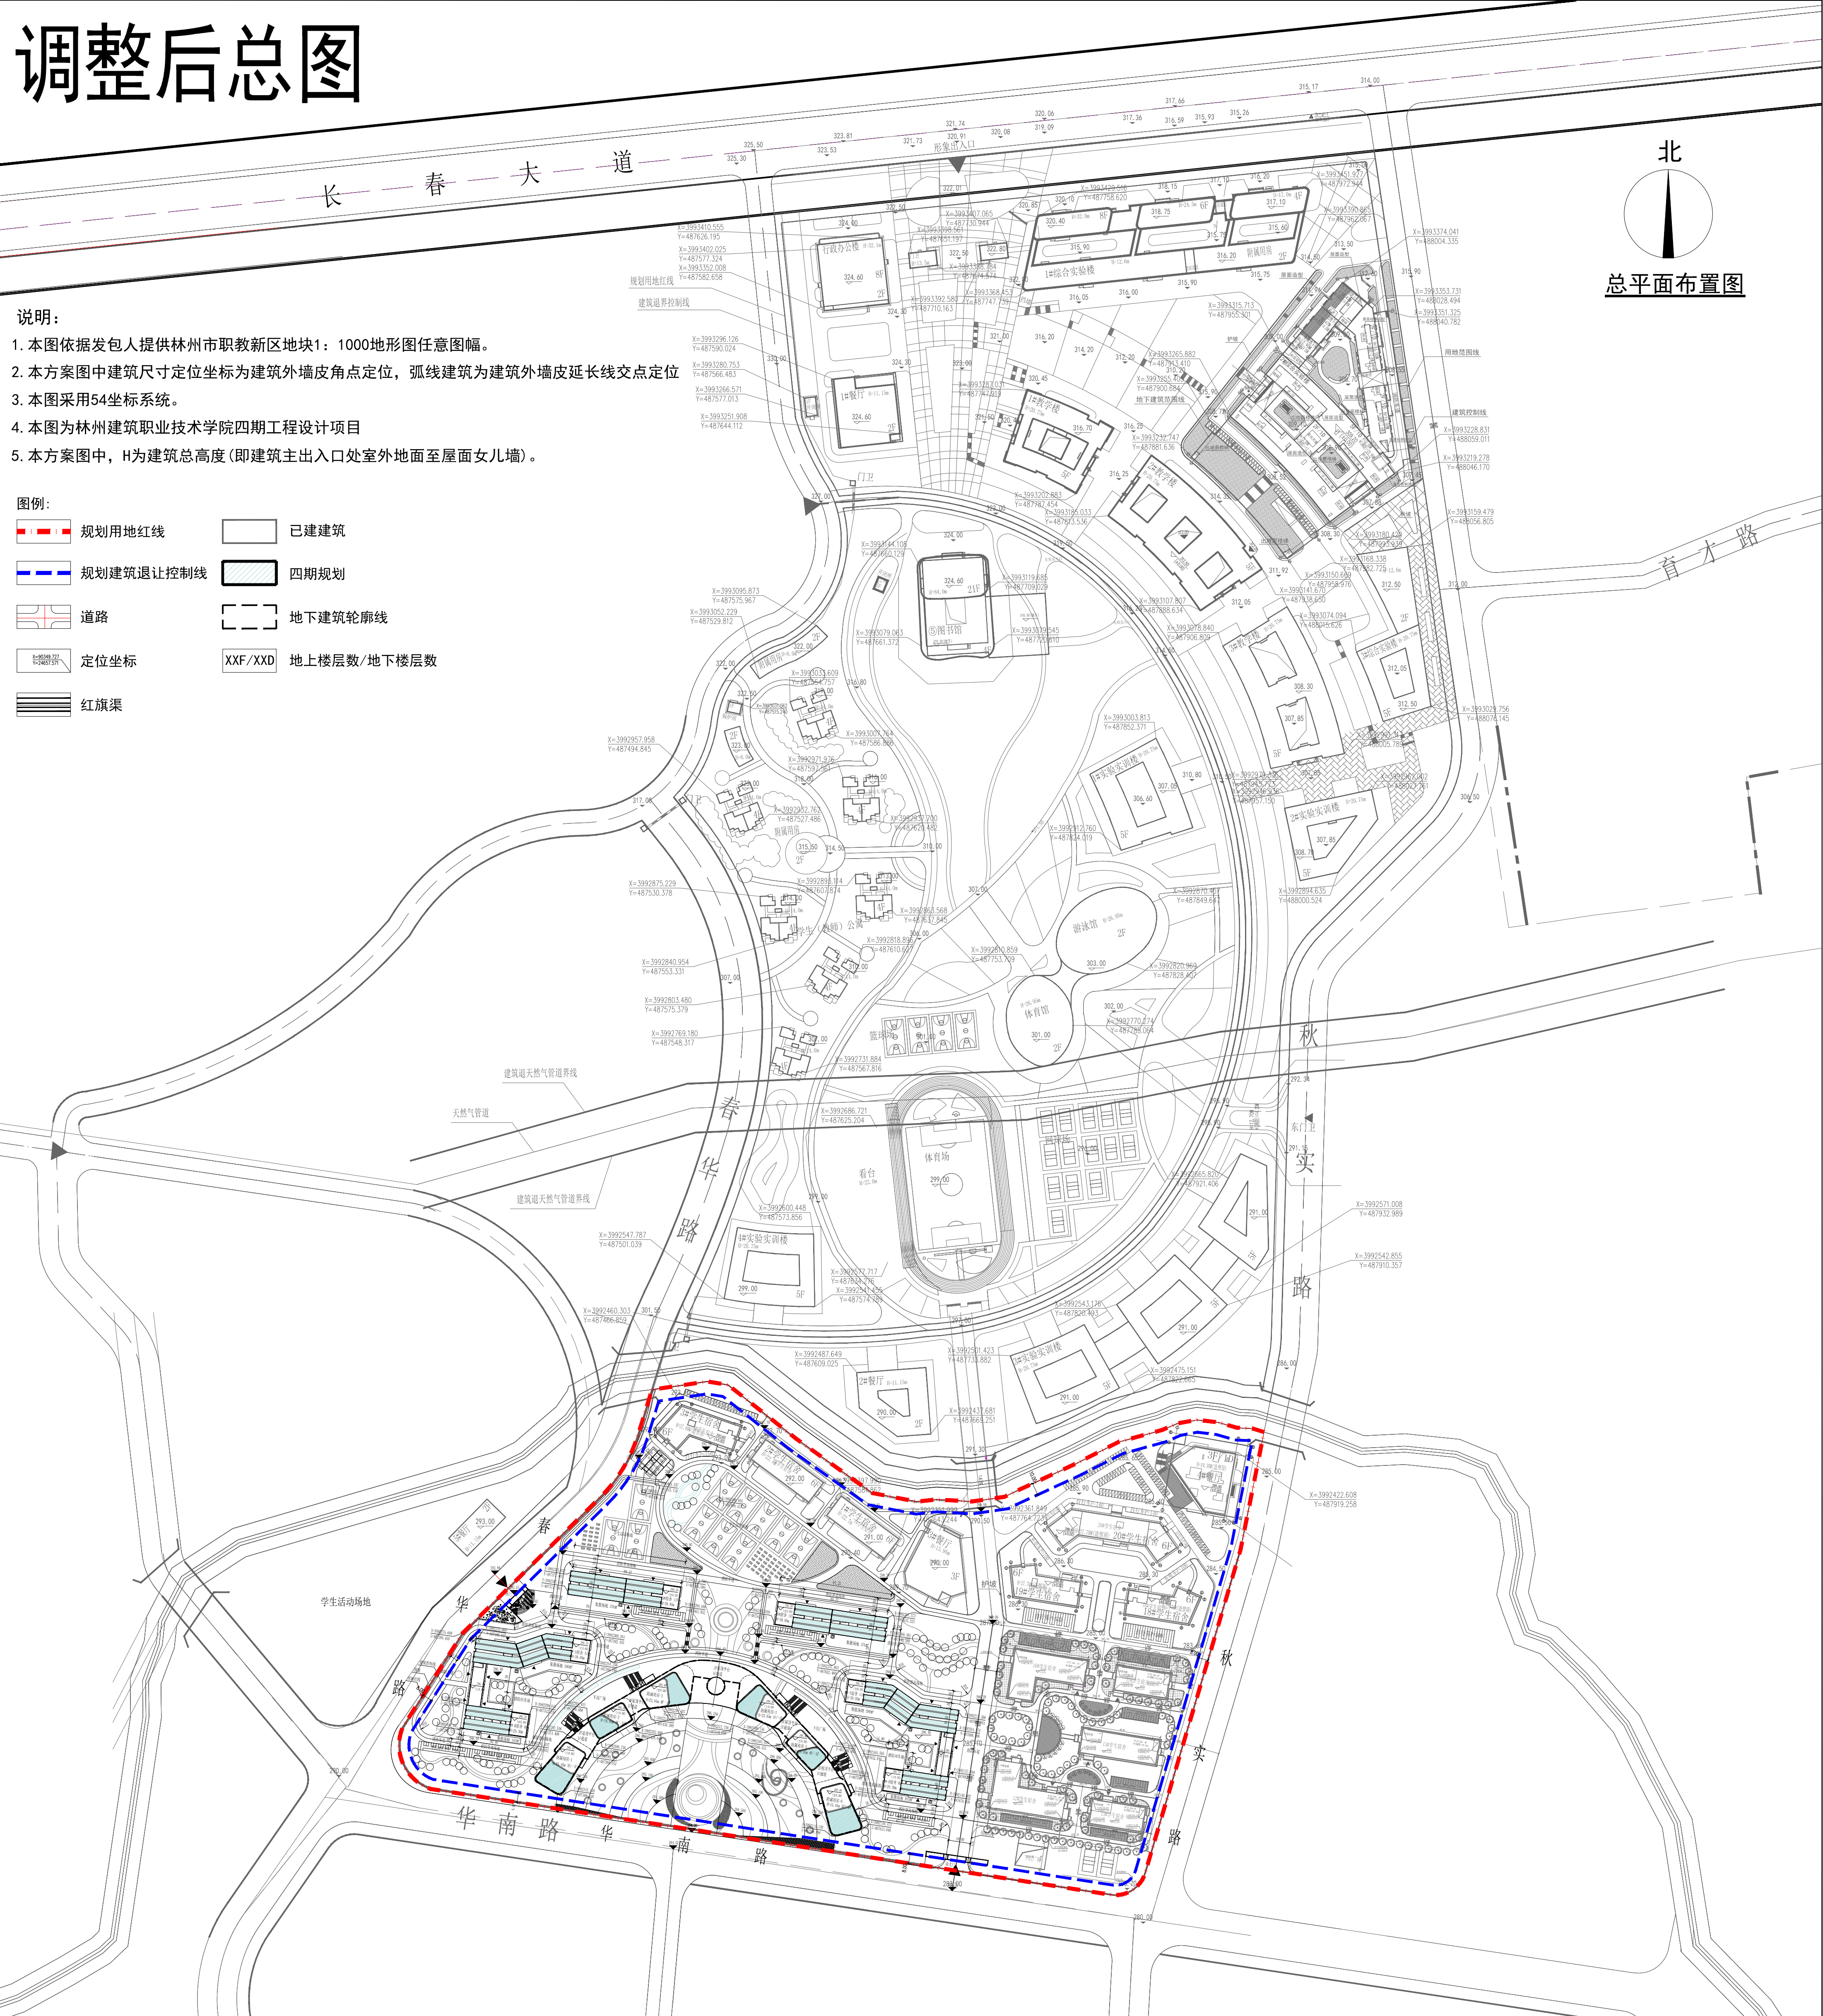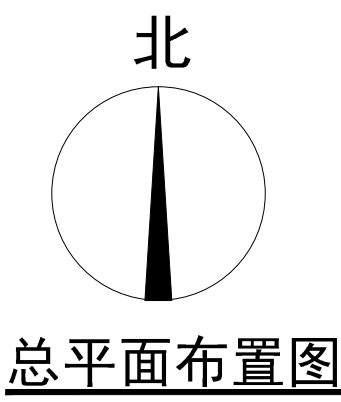

林州建筑职业技术学院四期工程主要调整内容：

由原有的8栋学生宿舍楼和4栋附属用房（共12栋楼）调整为6栋宿舍和1栋附属用房（共7栋楼），西侧学生公寓28758m²调整至本期学生宿舍，为满足人防需求，在附属用房下面增加7387.90m²的地下建筑，活动场地由地块南侧调整到地块偏北侧部分。院区原规划地上建筑面积561032.39m²，地下建筑面积46511.24m²，容积率0.78，建筑密度17%，绿地率40.14%;调整后院区规划地上建筑面积561032.39m²，地下建筑面积53899.14m²，容积率0.78，建筑密度17%，绿地率40.14%。其他指标不变，各项技术指标院区综合平衡后满足控规要求。